




Zodpovědný projektant	Ing. Roman Klouček	<b>Ing. Roman Klouček</b> Vodohospodářské stavby  IČO 09571302 ČKAIT 0602801 Mlékosrby 107, 503 51 Chlumeč n/C tel. 608 813 996 <a href="mailto:rkloucek@seznam.cz">rkloucek@seznam.cz</a>
Vypracoval	Ing. Roman Klouček	
Kraj: Královéhradecký	Obec: Dolní Přím	
Investor: Fejfar Roman, č. p. 83, 50316 Dolní Přím		
Akce:	<b>Technická infrastruktura pro 5 RD v k.ú. Dolní Přím</b>	Stupeň: SD Datum: 11/2022 Zakázkové číslo: Formát: A4
Obsah:	<b>SITUAČNÍ VÝKRES ŠIRŠÍCH VZTAHŮ</b>	Měřítko: 1:10000 Číslo přílohy: C.1



# DIO EKOSTAV - Dolní Přím

25075  
od nabytí OOP

Práce budou probíhat na posuvném pracovním místě.  
Po ukončení prací bude přechodné dopravní značení odstraněno.  
DZ je možné v případě potřeby upravit dle stávající situace.

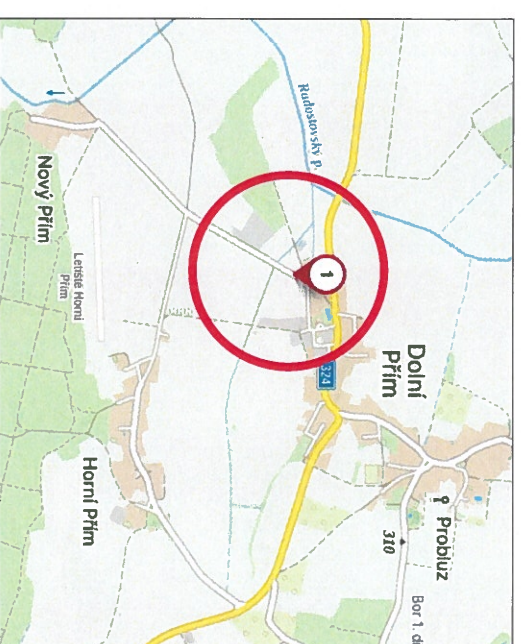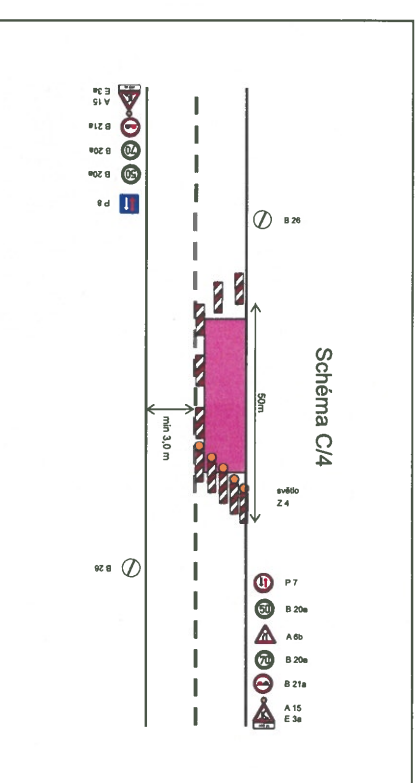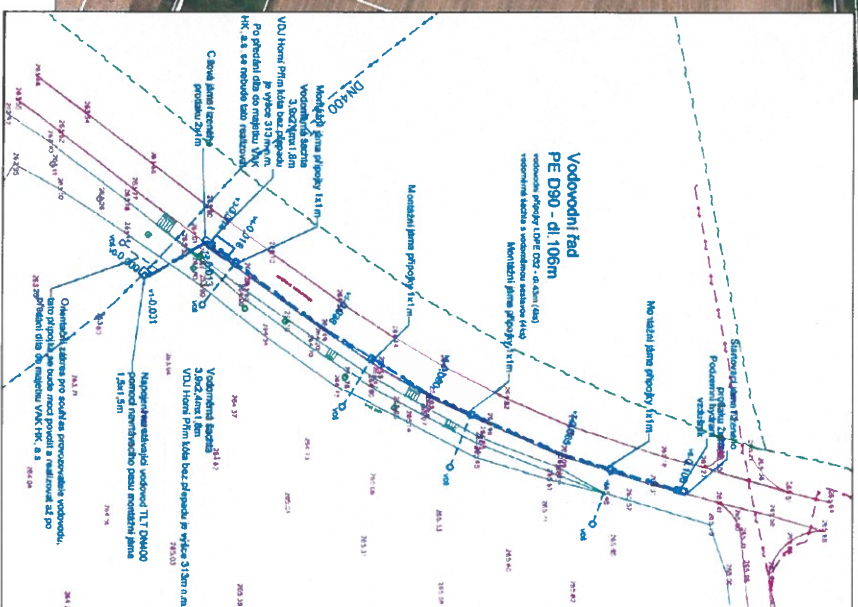

Zhotovitel:	<b>EKOSTAV</b>		
Krešil:			
Zodp. projektant:			
Kontroloval:			
Kraj:	Karlovarský	Okres:	Hradec Králové
Obec:	Hradec Králové		
<b>Dolní Přím</b>			
<b>technická infrastruktura pro 5 RD</b>			
<b>DOPRAVNÍ INŽENYRSKÉ OPATŘENÍ</b>			
DATAUM:	17.2.2025	ČZAKKŽRČ:	25075
STUPĚN PD:		MĚŘÍTKO:	-
FORMÁT:	A3		