



# Dopravní opatření v souvislosti s rekonstrukcí vozovky II/325 Dolní Přím - Stěžery

## I. ETAPA - celková situace objízdných tras

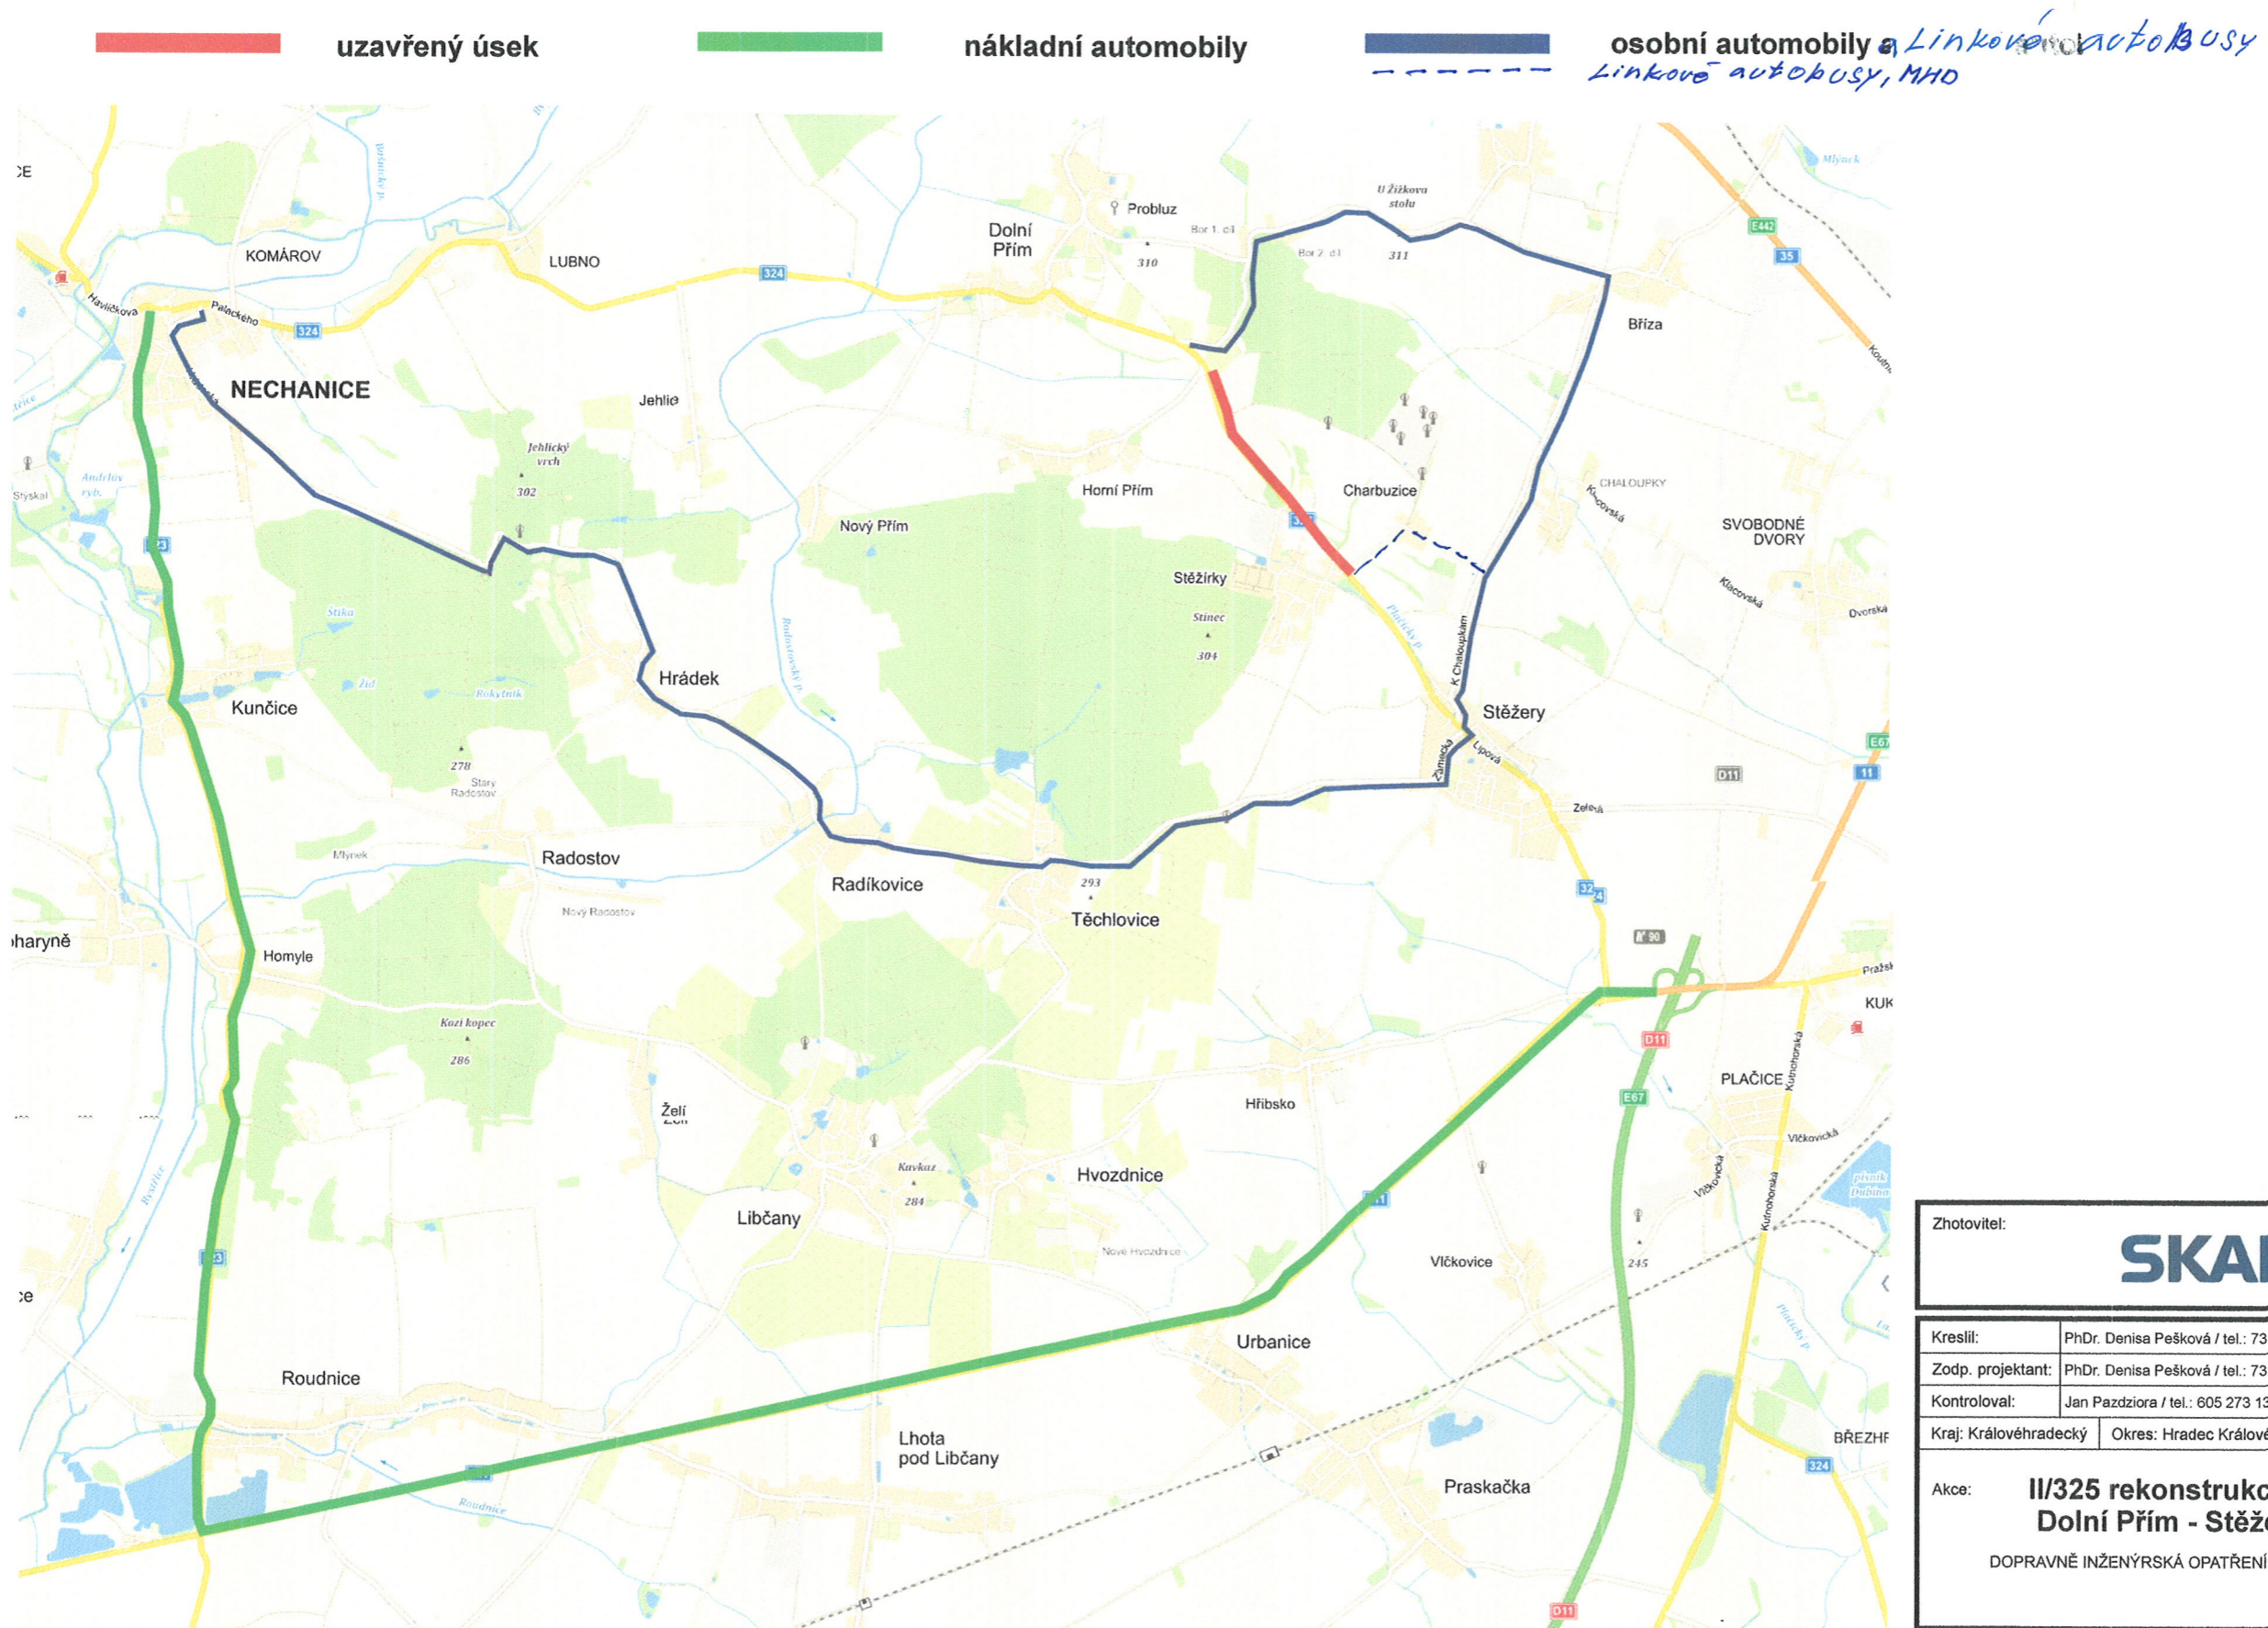

Zhotovitel:		<b>SKANSKA</b>	
Kreslil:	PhDr. Denisa Pešková / tel.: 731 650 587 / e-mail: peskova@inkadz.cz	 <b>INKA</b> <small>DOPRAVNÍ INŽENÝRING - HRADEC KRÁLOVÉ, s.r.o.</small> <small>Obecná míra 258</small> <small>503 02 Předměstí n.L.</small> <small>IČO: 274 78 868 DIČ: CZ27478866</small> <small>tel.: 495 581 318</small> <small>e-mail: info@inkadz.cz</small> <small>web: www.inka-zne.cz</small>	
Zodp. projektant:	PhDr. Denisa Pešková / tel.: 731 650 587 / e-mail: peskova@inkadz.cz		
Kontroloval:	Jan Pazdziora / tel.: 605 273 134 / e-mail: pazdziora@inkadz.cz		
Kraj:	Královéhradecký		
Okres:	Hradec Králové	Obec:	Dolní Přím - Stěžery
Akce:	<b>II/325 rekonstrukce vozovky Dolní Přím - Stěžery</b>		
	DOPRAVNĚ INŽENÝRSKÁ OPATŘENÍ		
DATUM	01.07.2018	Č. ZAKÁZKY	18223
STUPEŇ PD	DIO	MĚŘÍTKO	-
FORMÁT	A3		