


# STAVBA: II/324 DOLNÍ PŘÍM - STĚŽERY - 2. ETAPA SITUACE OBJÍZDNÝCH TRAS M 1:75 000

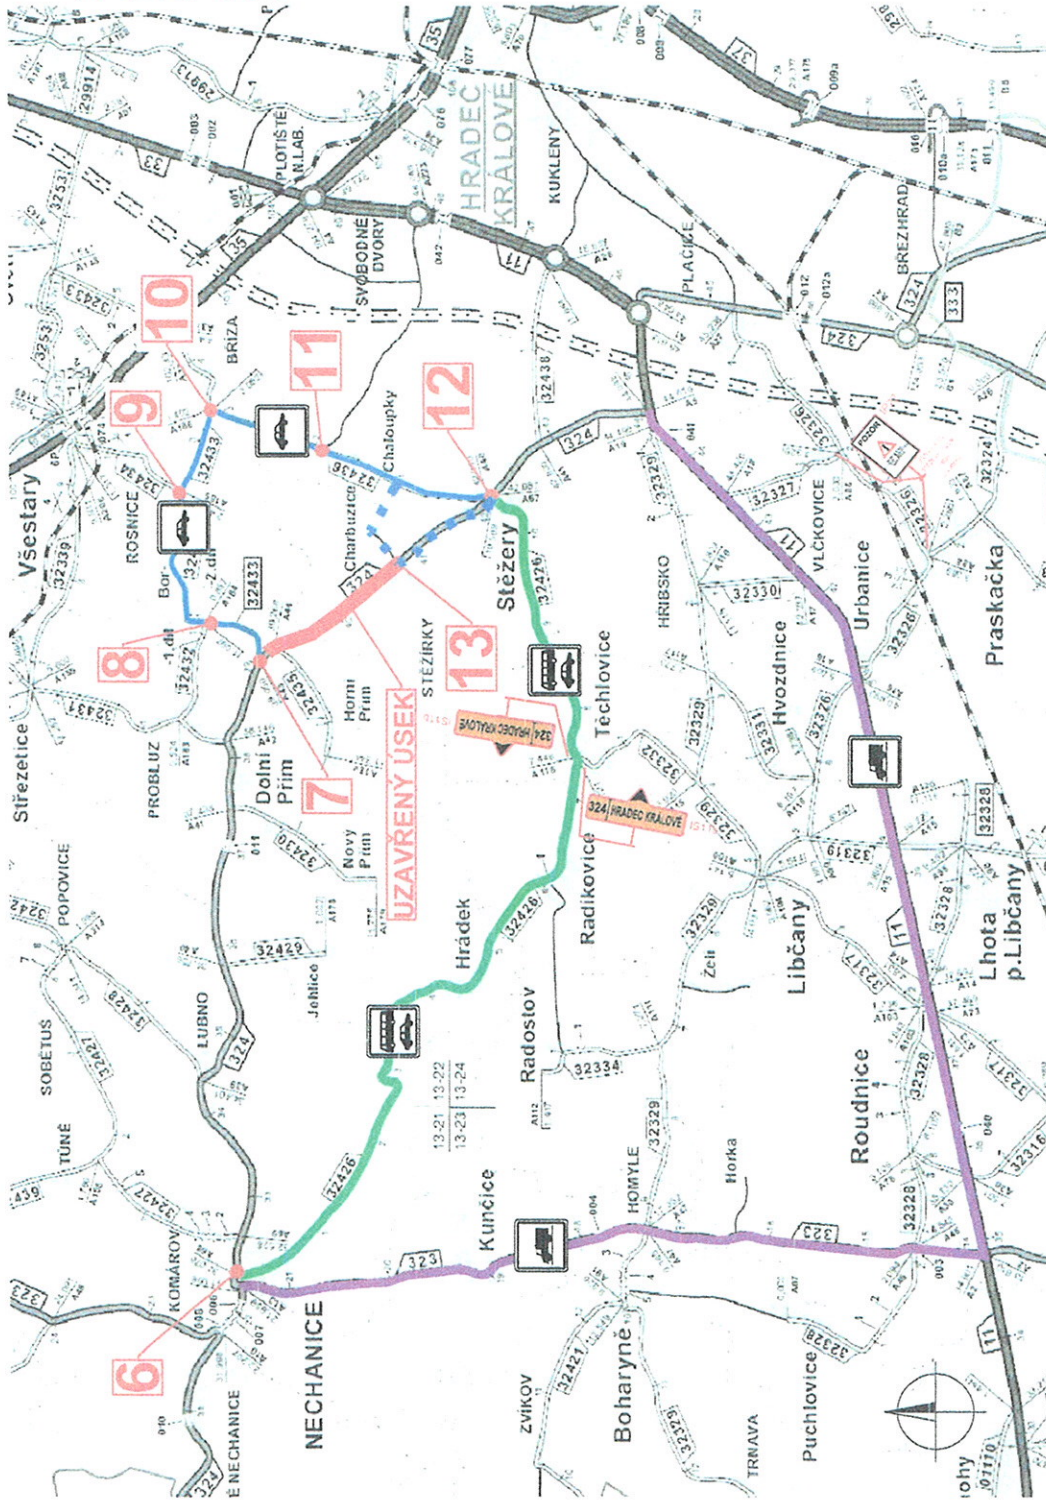

## LEGENDA

UZAVŘENÝ ÚSEK SILNICE II/324 (852 M)

OBJÍZDNÁ TRASA PRO OSOBNÍ VOZIDLA DO 3,5t + LINKOVÉ AUTOBUSY JEDOUcí DO DOLNÍHO PŘÍMU

OBJÍZDNÁ TRASA PRO OSOBNÍ VOZIDLA DO 3,5t + LINKOVÉ AUTOBUSY JEDOUcí DO DOLNÍHO PŘÍMU - NEZNAČENÁ TRASA

OBJÍZDNÁ TRASA PRO OSOBNÍ VOZIDLA DO 3,5t JEDOUcí DO NECHANIC

OBJÍZDNÁ TRASA PRO VOZIDLA NAD 3,5 T

ČÍSLO DETAILU KŘÍŽOVATKY S  
NAVRŽENÝM PŘECHODNÝM  
DOPRAVNÍM ZNAČENÍM

10

DOČASNÉ ZNEPLATNĚNÍ  
STÁVAJÍCÍHO DOPRAVNÍHO ZNAČENÍ




NAVRŽENÉ PŘECHODNÉ  
DOPRAVNÍ ZNAČENÍ


IS11b




**6** DETAIL 6.  
NECHANICE

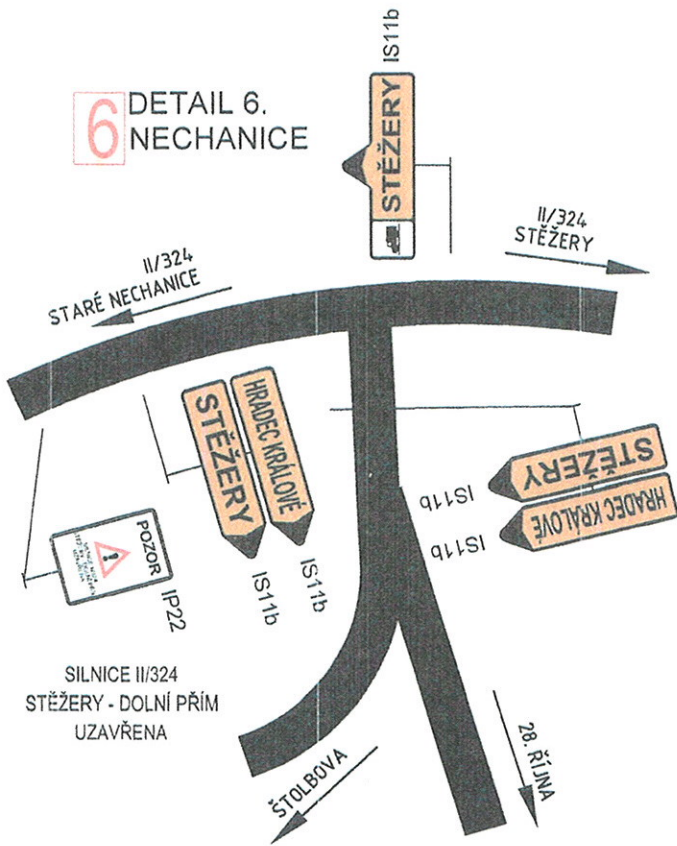


**7** DETAIL 7.  
MEZI DOLNÍM PŘÍMEM A STĚŽERY

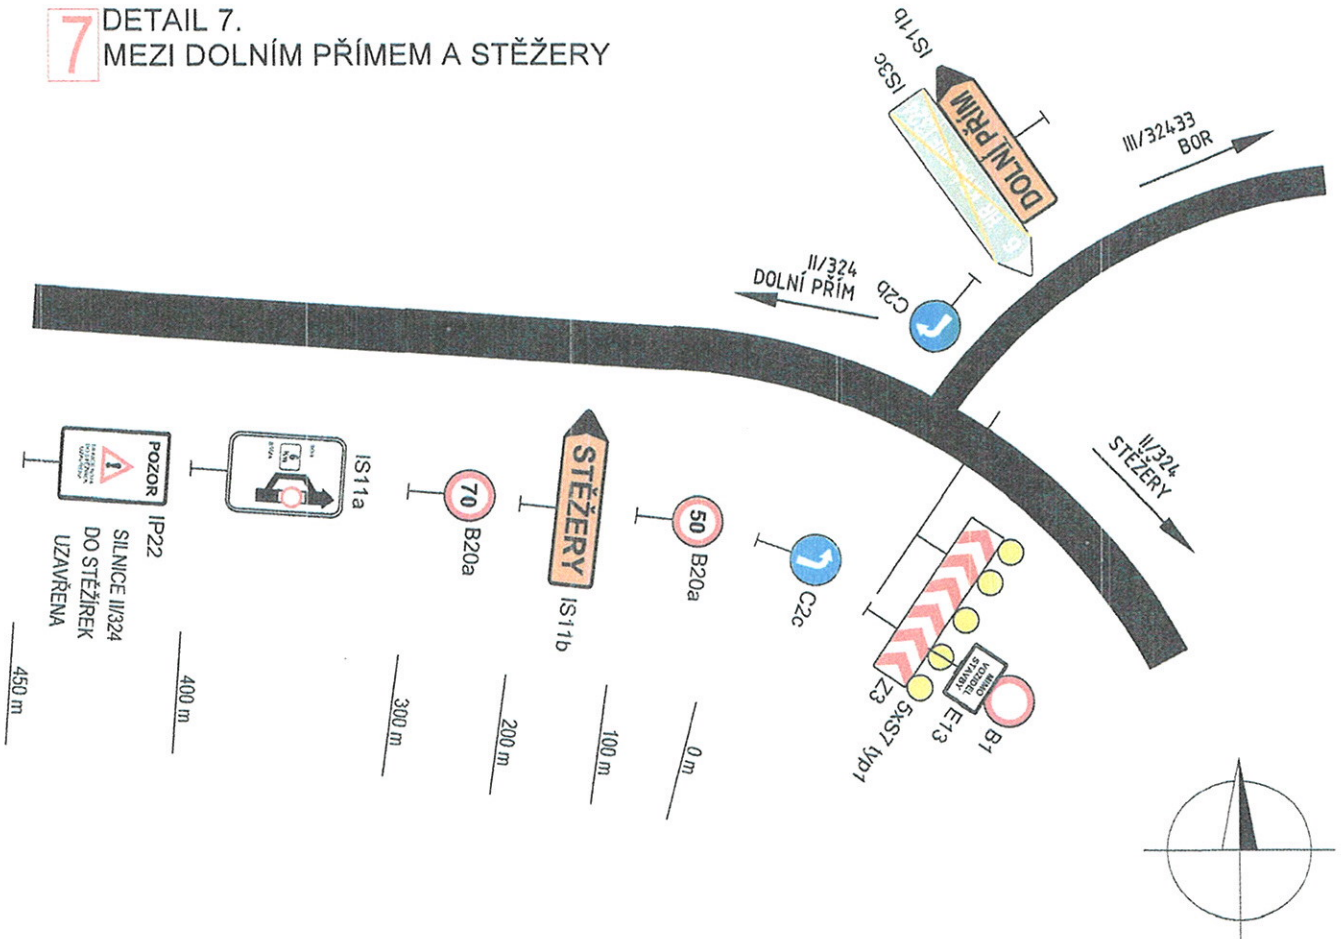



8 DETAIL 8.  
BOR

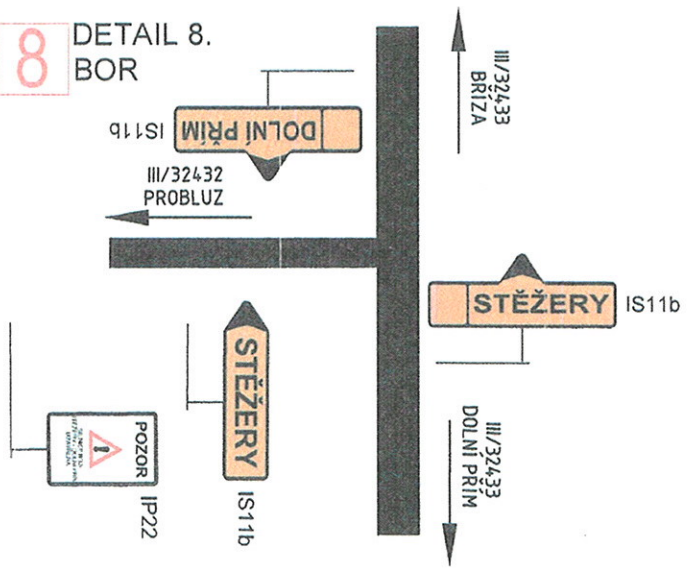


9 DETAIL 9.  
KŘIŽOVATKA U ROSNIC

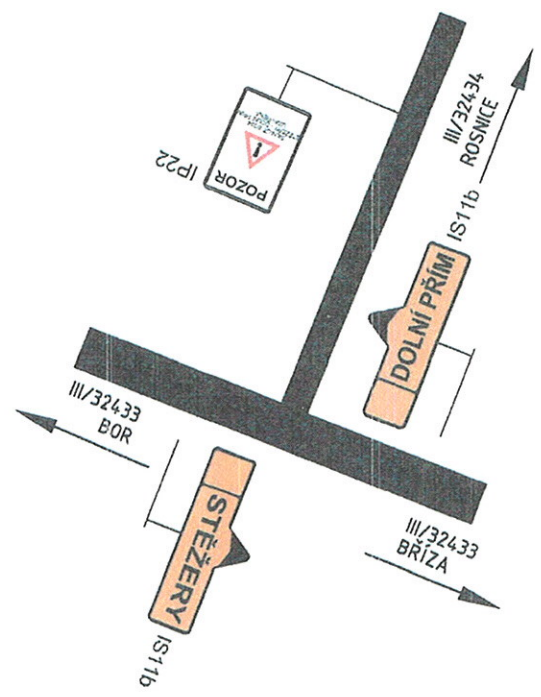



10 DETAIL 10.  
BŘÍZA

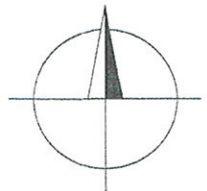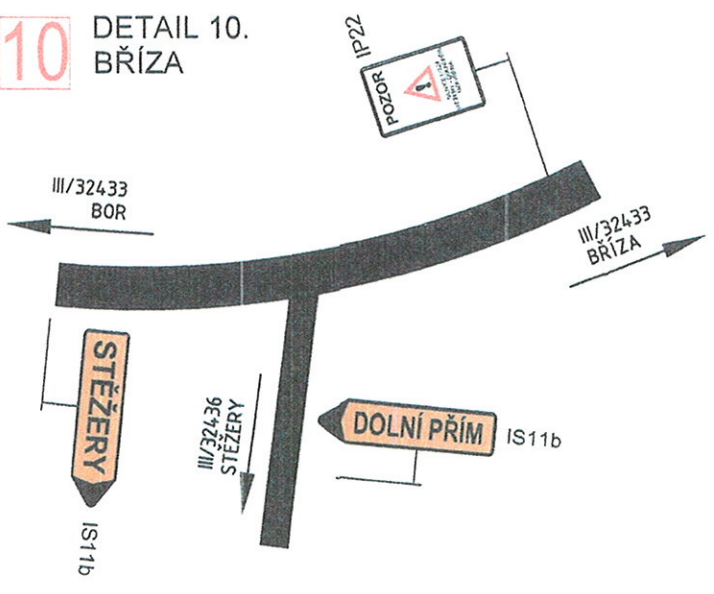

**11** DETAIL 11.  
CHALOUPKY

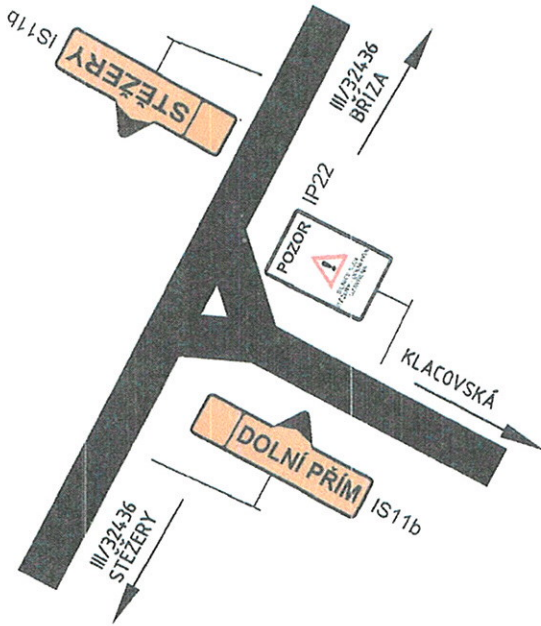



**12** DETAIL 12.  
STĚŽERY

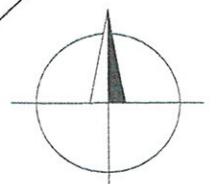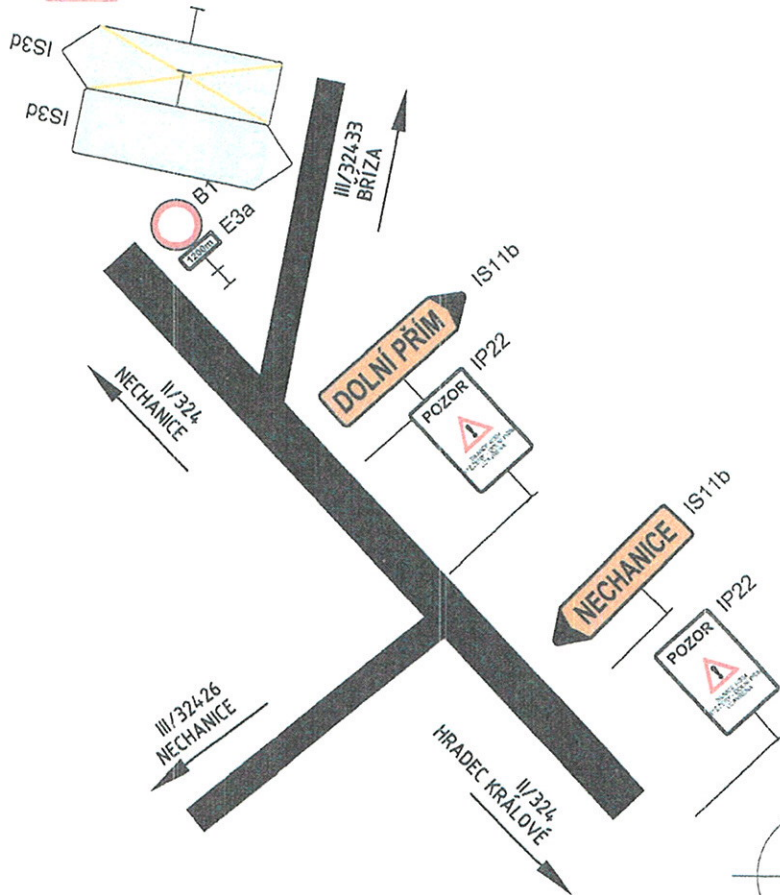







**1** DETAIL 1.  
KŘÍŽOVATKA SILNIC I/11xII/324

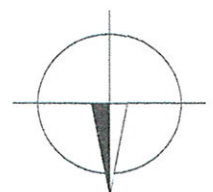
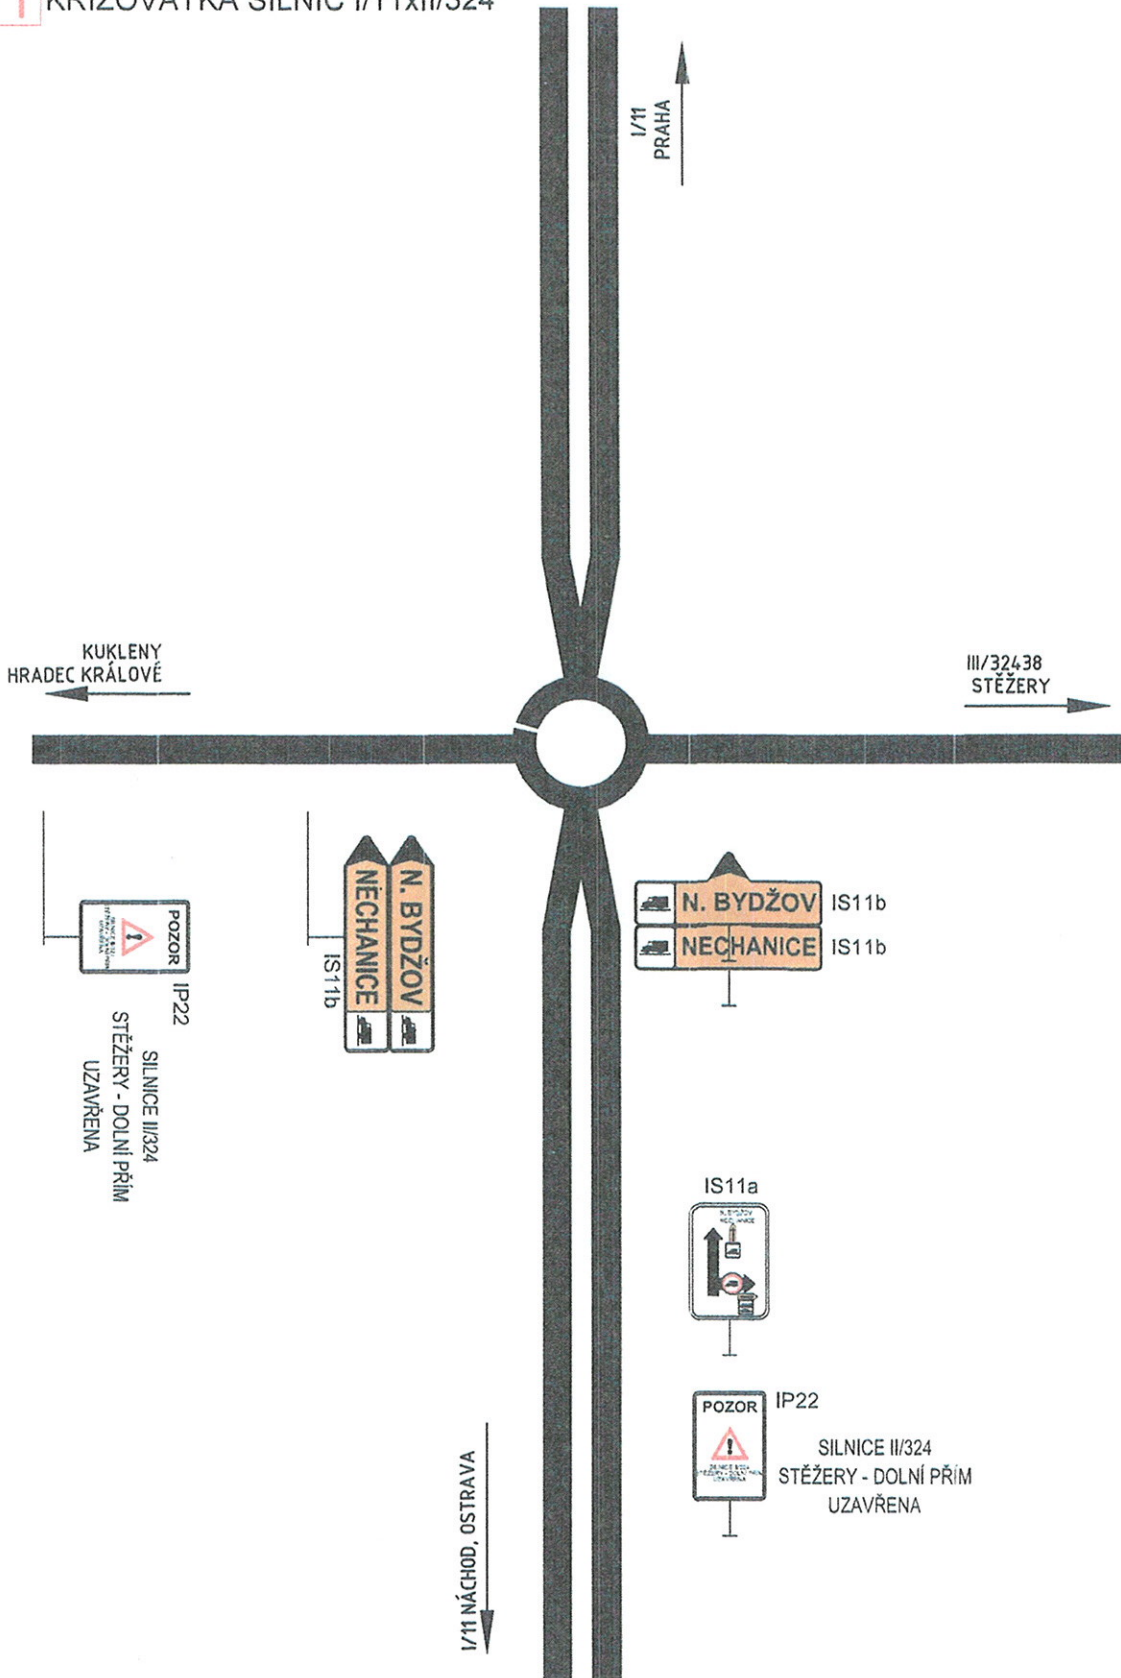


**2** DETAIL 2.  
KŘÍŽOVATKA SILNIC I/11xII/324

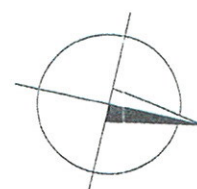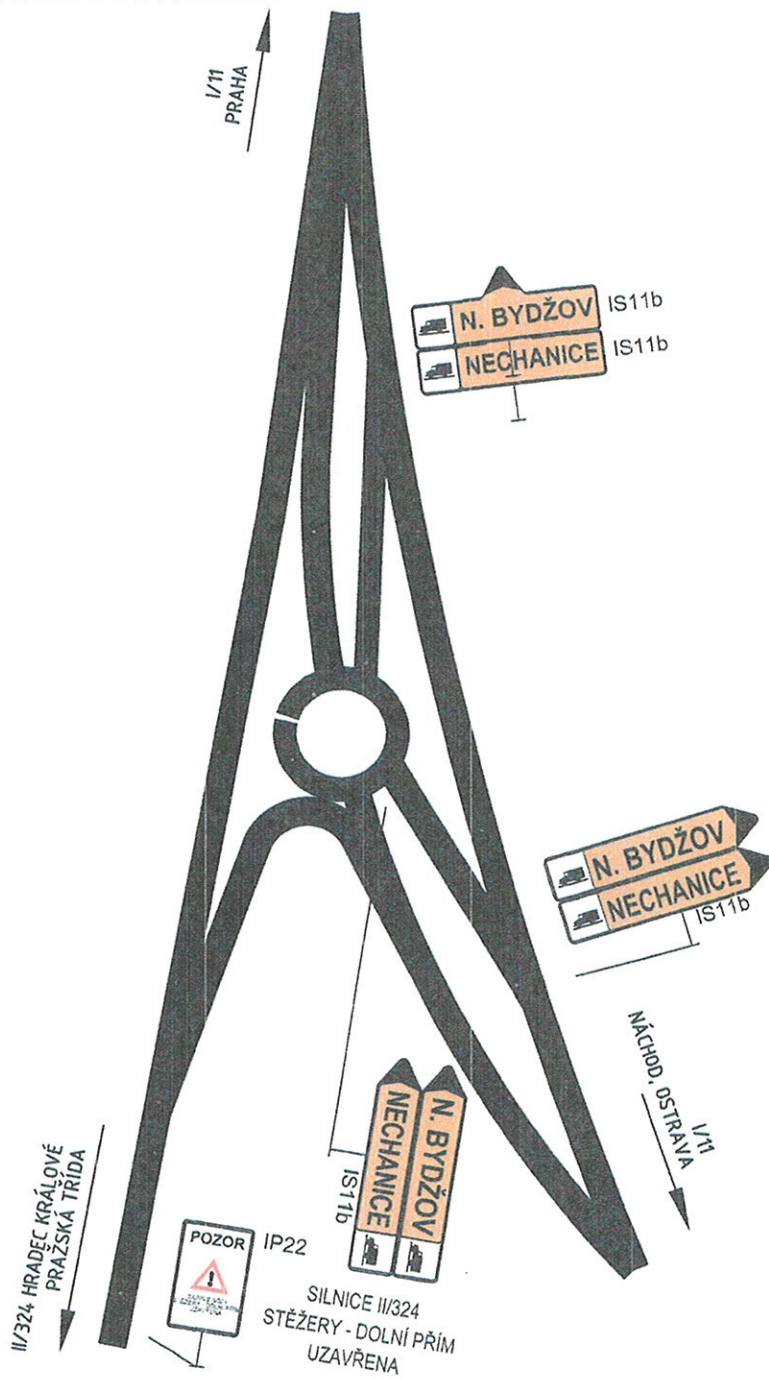




**3** DETAIL 3.  
KŘÍŽOVATKA SILNIC I/11xII/324

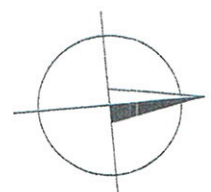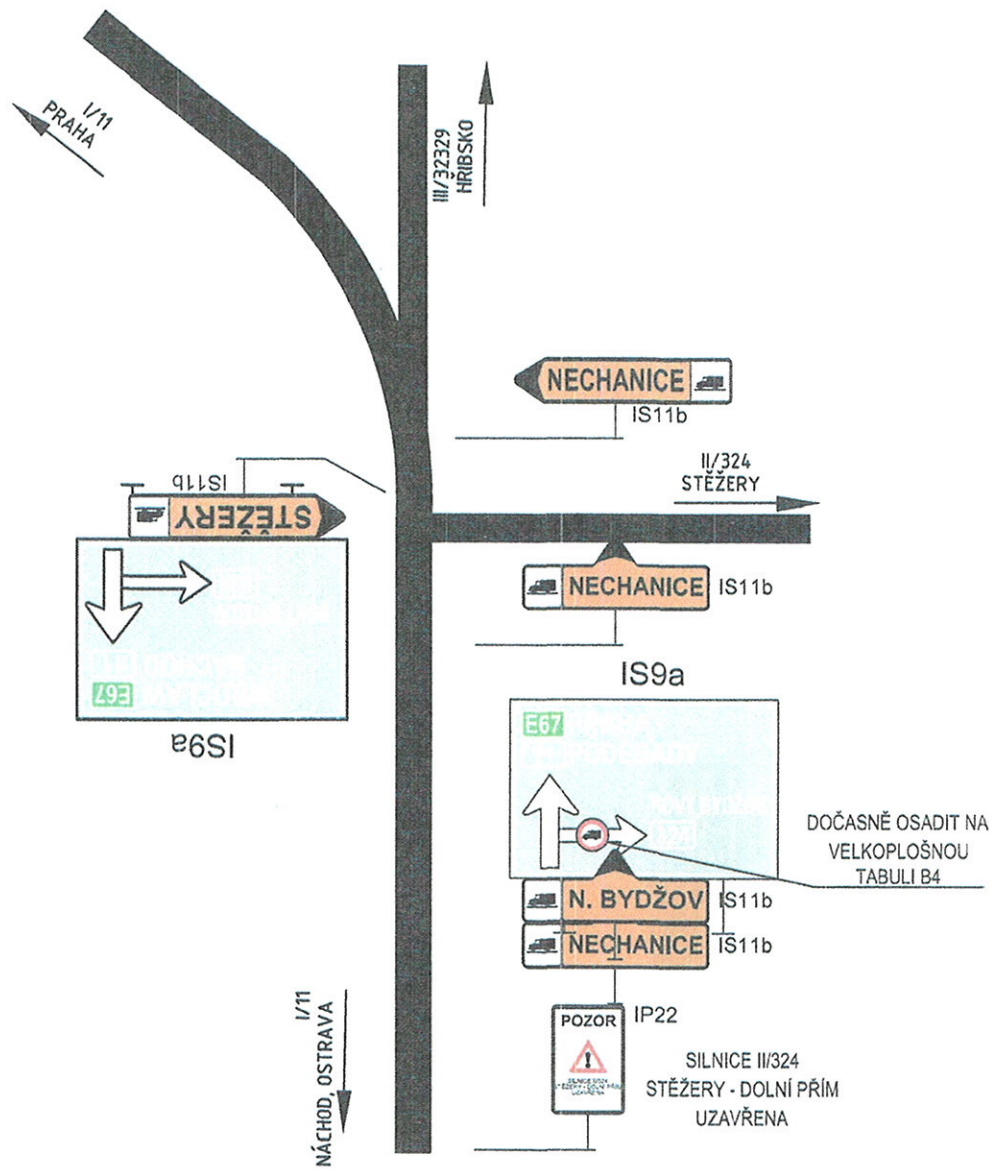

**4** DETAIL 4.  
KŘÍŽOVATKA U ROUDNICE

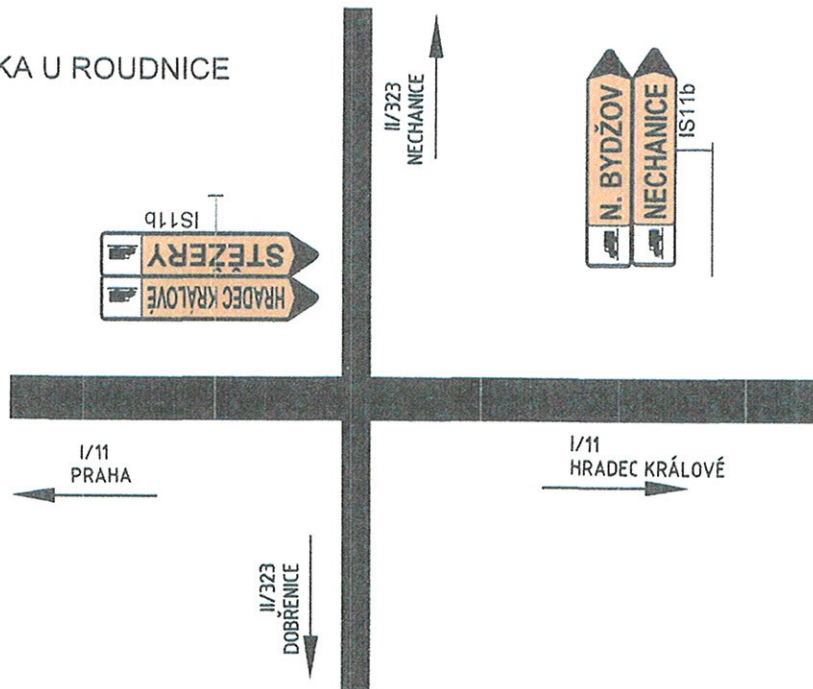

**5** DETAIL 5.  
KŘÍŽOVATKA V NECHANICÍCH

