

LEGENDA G1 – PŘEHLEDNÁ MAPA:  
ZÁKLADNÍ ÚDAJE:



k.ú. Dolní Přím


Za lipkami


Obvod JPÚ

Hranice KÚ

Názvy kat.území

Názvy místní

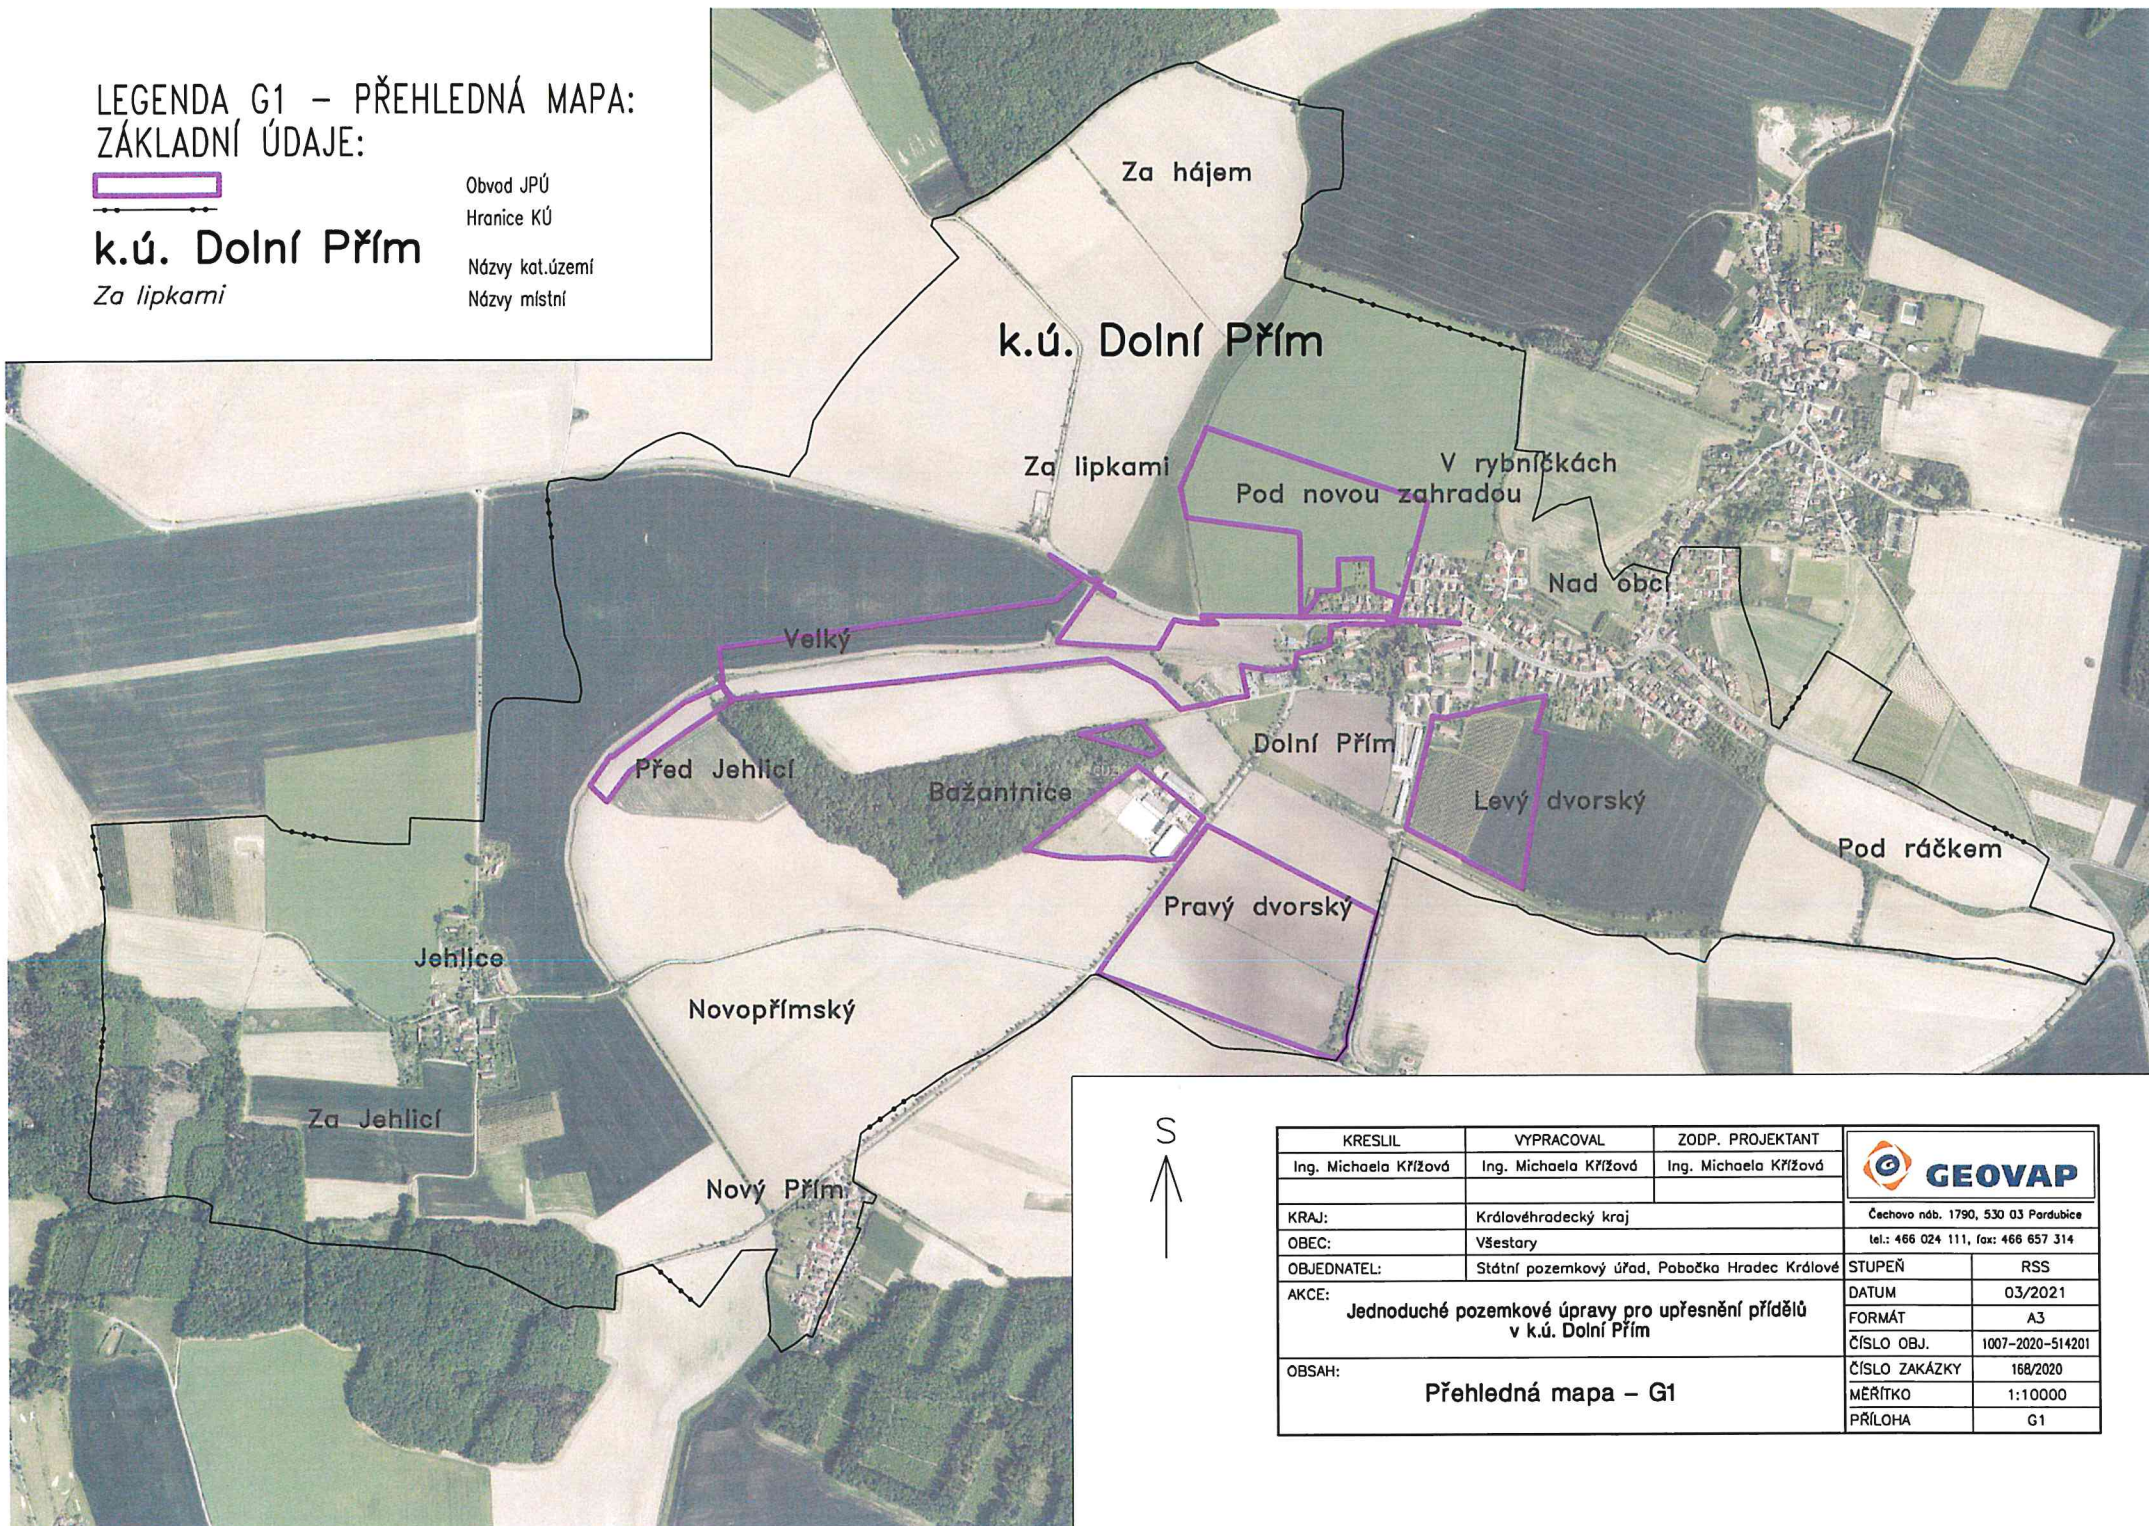

KRESLIL Ing. Michaela Křížová	VYPRACOVAL Ing. Michaela Křížová	ZODP. PROJEKTANT Ing. Michaela Křížová	 Čechovo náb. 1790, 530 03 Pardubice tel.: 466 024 111, fax: 466 657 314	
KRAJ:	Královéhradecký kraj			
OBEC:	Všestary		STUPEŇ	RSS
OBJEDNATEL:	Státní pozemkový úřad, Pobočka Hradec Králové		DATUM	03/2021
AKCE:	Jednoduché pozemkové úpravy pro upřesnění přídělů v k.ú. Dolní Přím		FORMÁT	A3
OBSAH:	Přehledná mapa – G1		ČÍSLO OBJ.	1007-2020-514201
			ČÍSLO ZAKÁZKY	168/2020
			MĚŘÍTKO	1:10000
			PŘÍLOHA	G1